
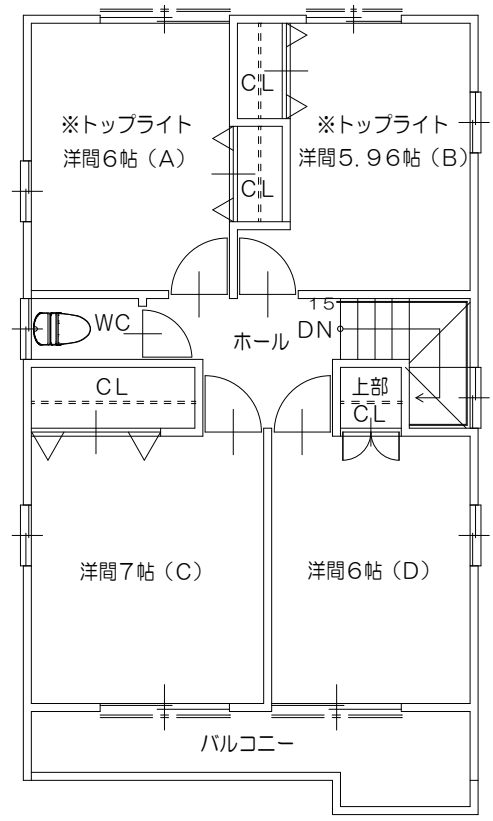
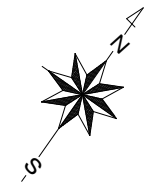


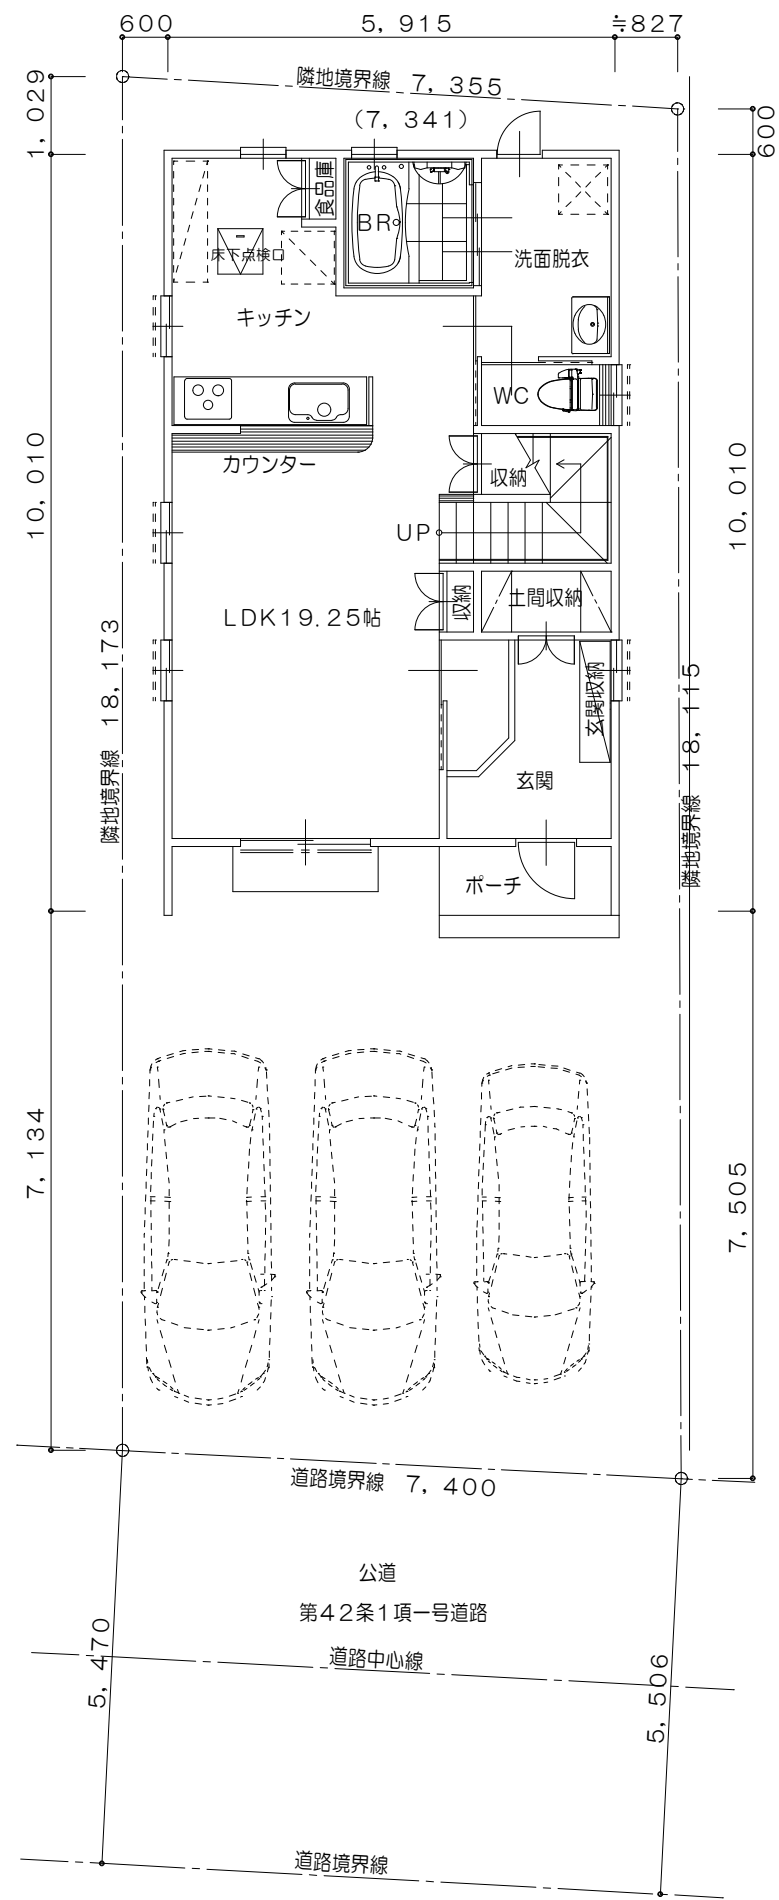

主要概要	
所在地	愛知県知多市新舞子字浜田4番28
用途地域	第一種中高層住居専用地域（60%・150%）
防火ノ指定	防火の指定無し 法22条区域
其の他地域	
引込設備	中電 都市ガス 上水道 公共下水

面積表		
	木造2階建4LDK	
敷地面積	133.64㎡	40.42坪
建築面積	59.21	
1階床面積	53.83	16.25
2階床面積	53.83	16.25
延べ面積	107.66	32.50
建ぺい率	44.31%	
容積率	80.56%	
ポーチ面積	1.66	0.50
2階バルコニー面積	6.21	1.875
工事面積	115.53	34.875

公簿：132.20㎡

1階平面図 S=1/100
配置図 S=1/100

2階平面図 S=1/100